


ŚCIANA DWUWARSTWOWA otw na zewn

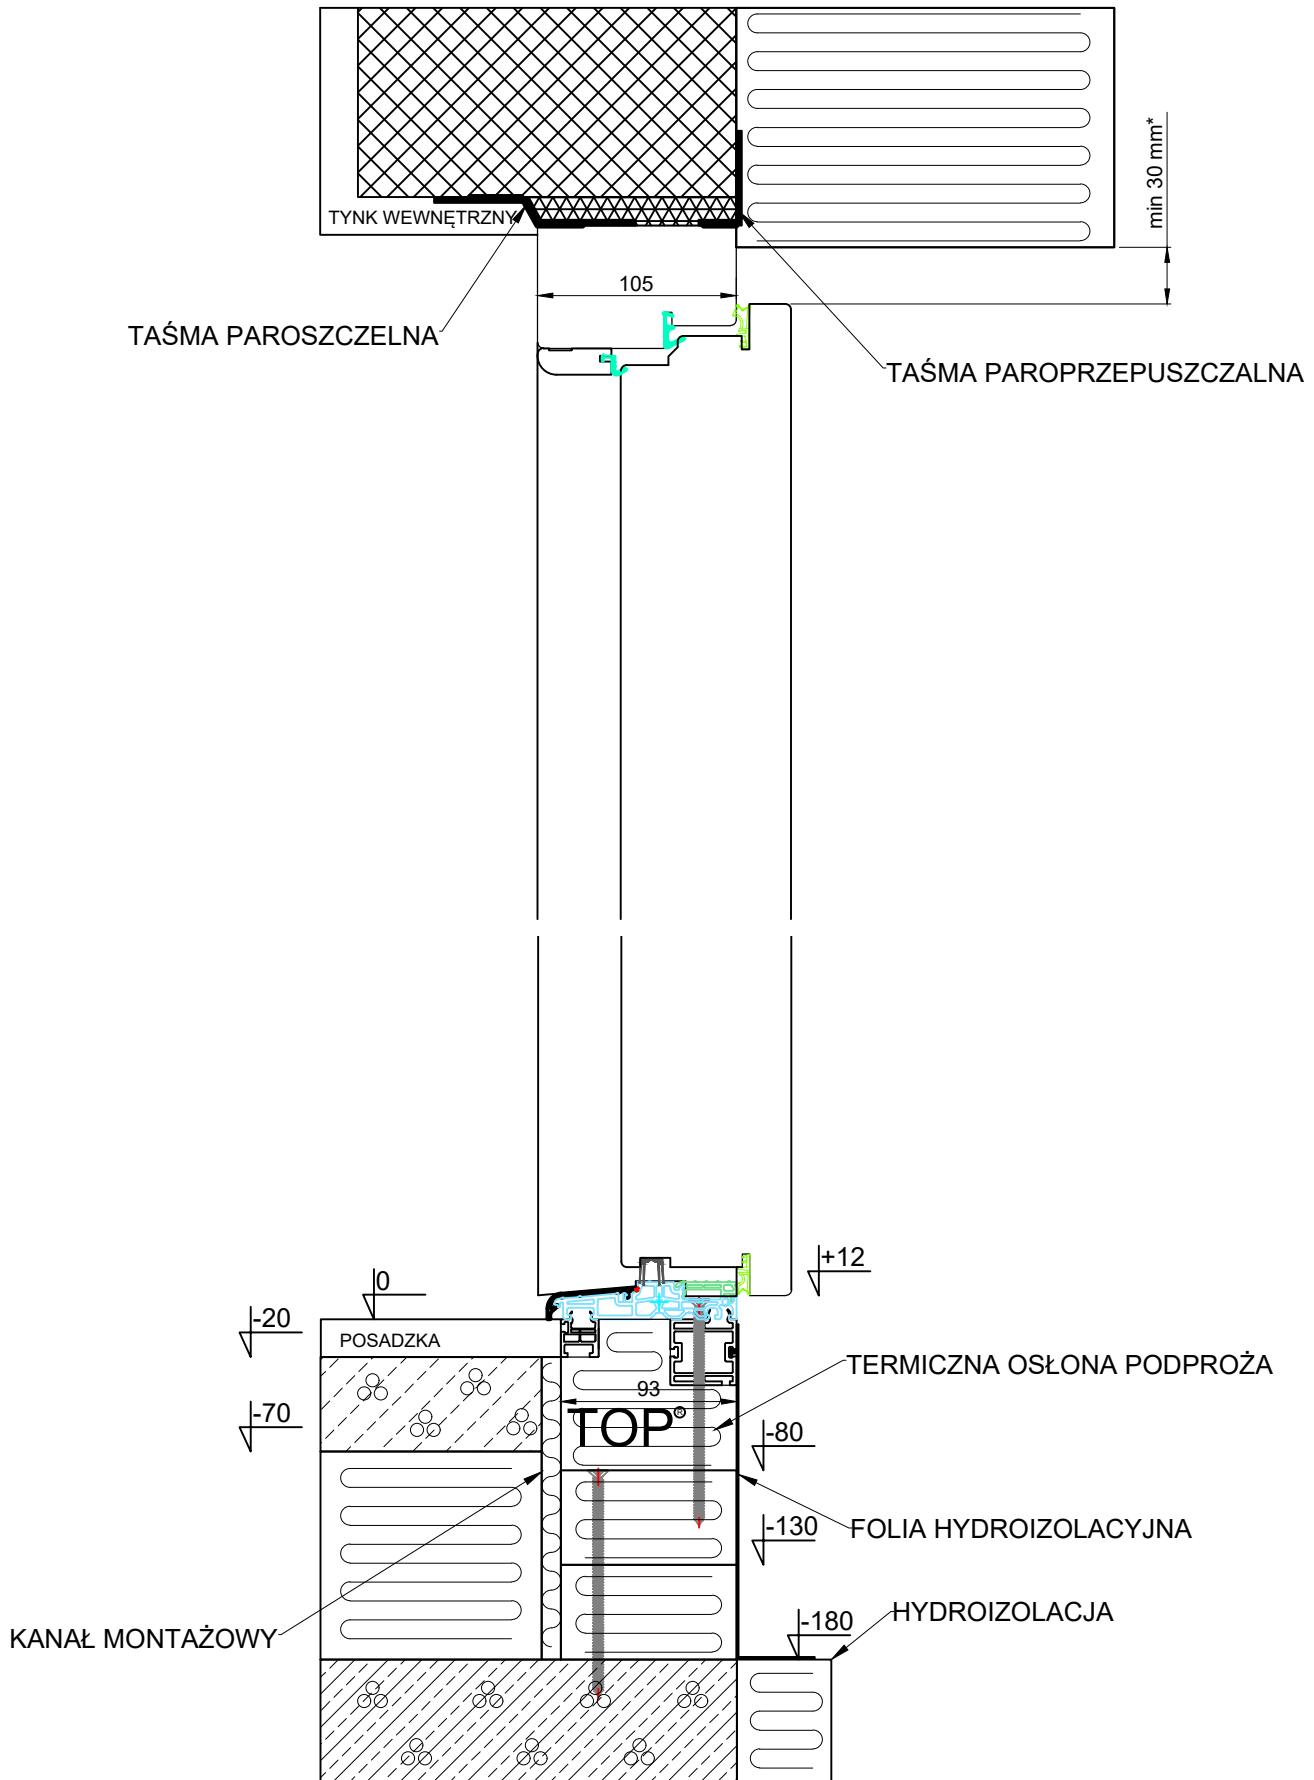

* - odległość niezbędna do zdjęcia skrzydła z zawiasów