


ŚCIANA DWUWARSTWOWA otw do wewn

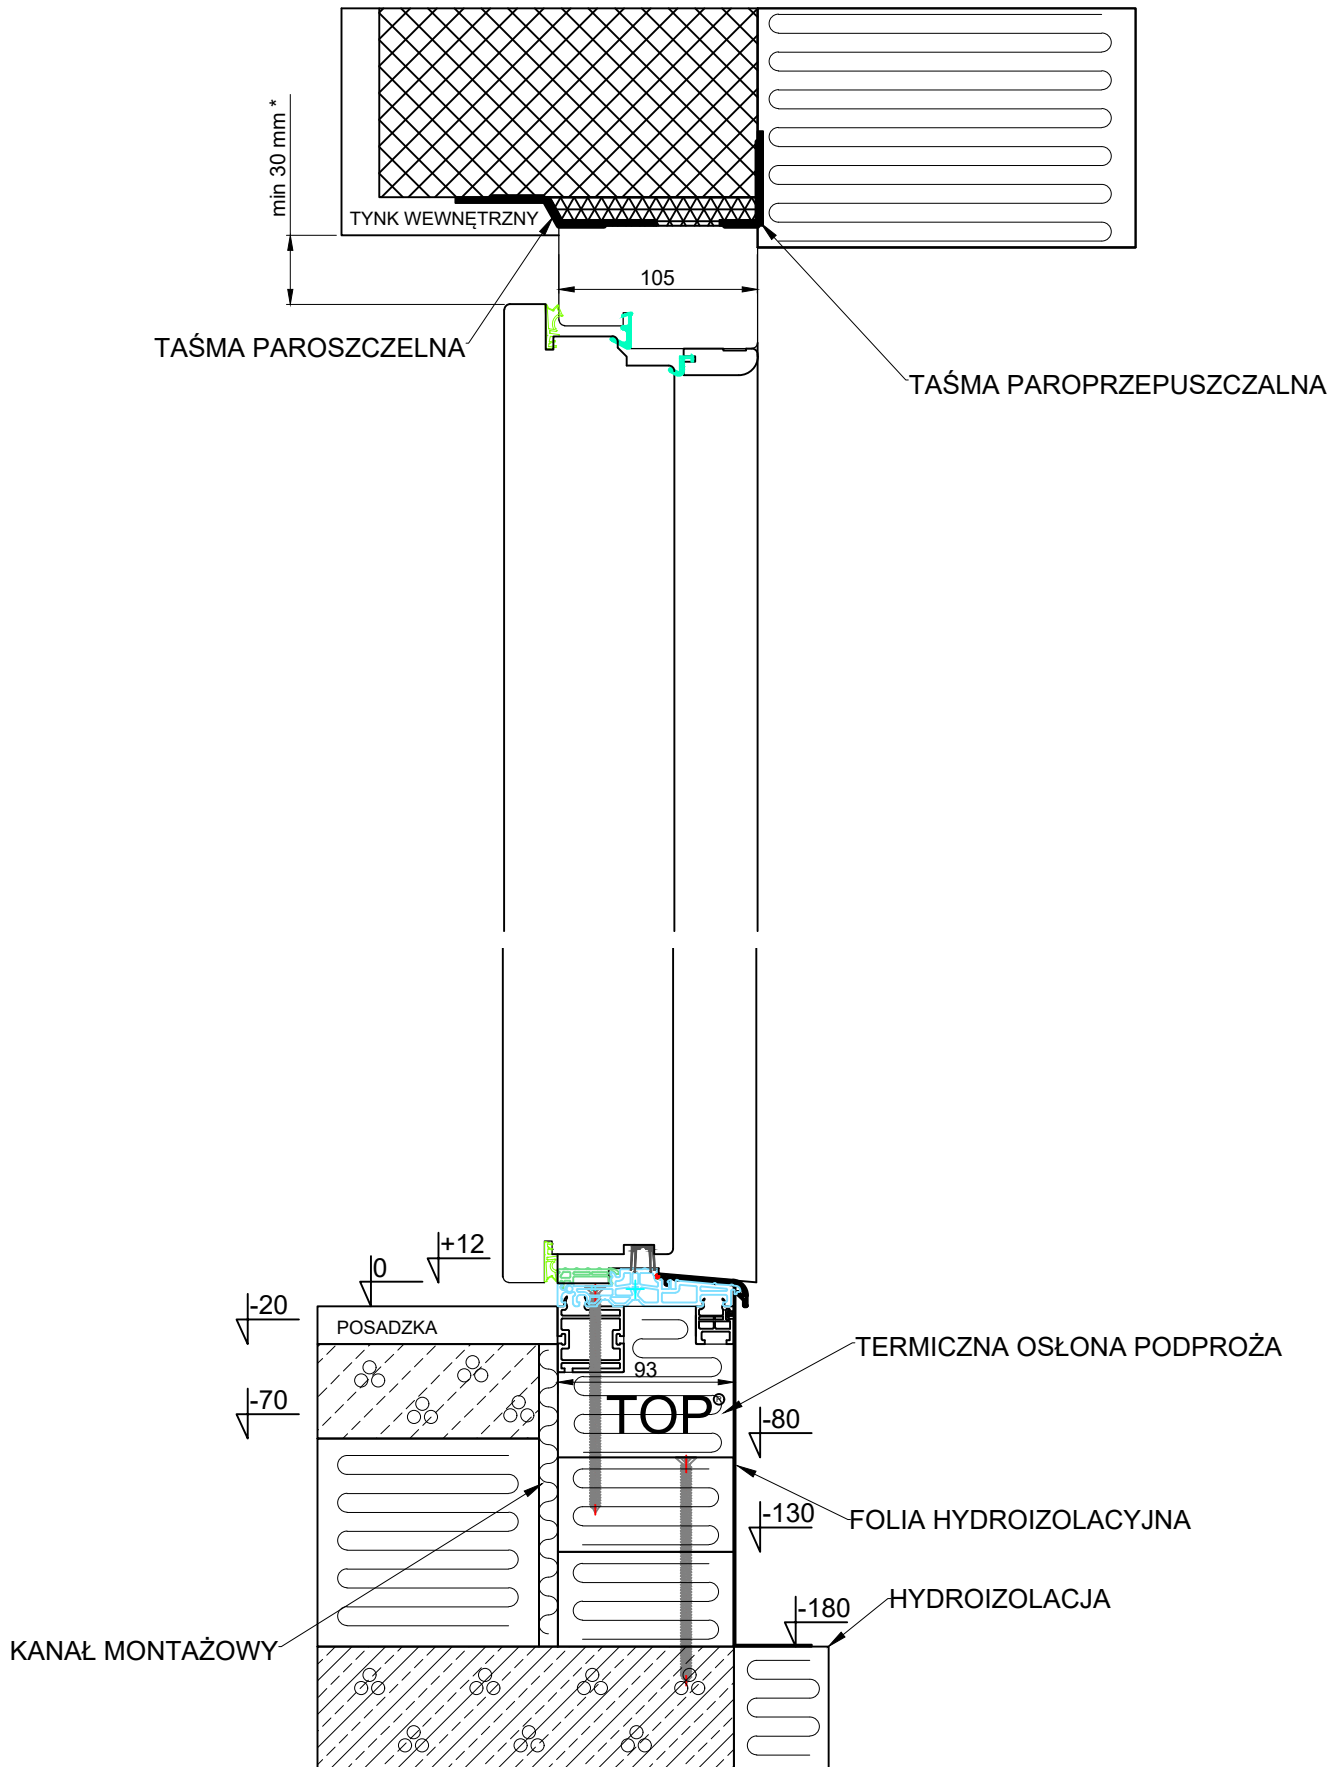

\* - odległość niezbędna do zdjęcia skrzydła z zawiasów