


ŚCIANA JEDNOWARSTWOWA otw na zewn

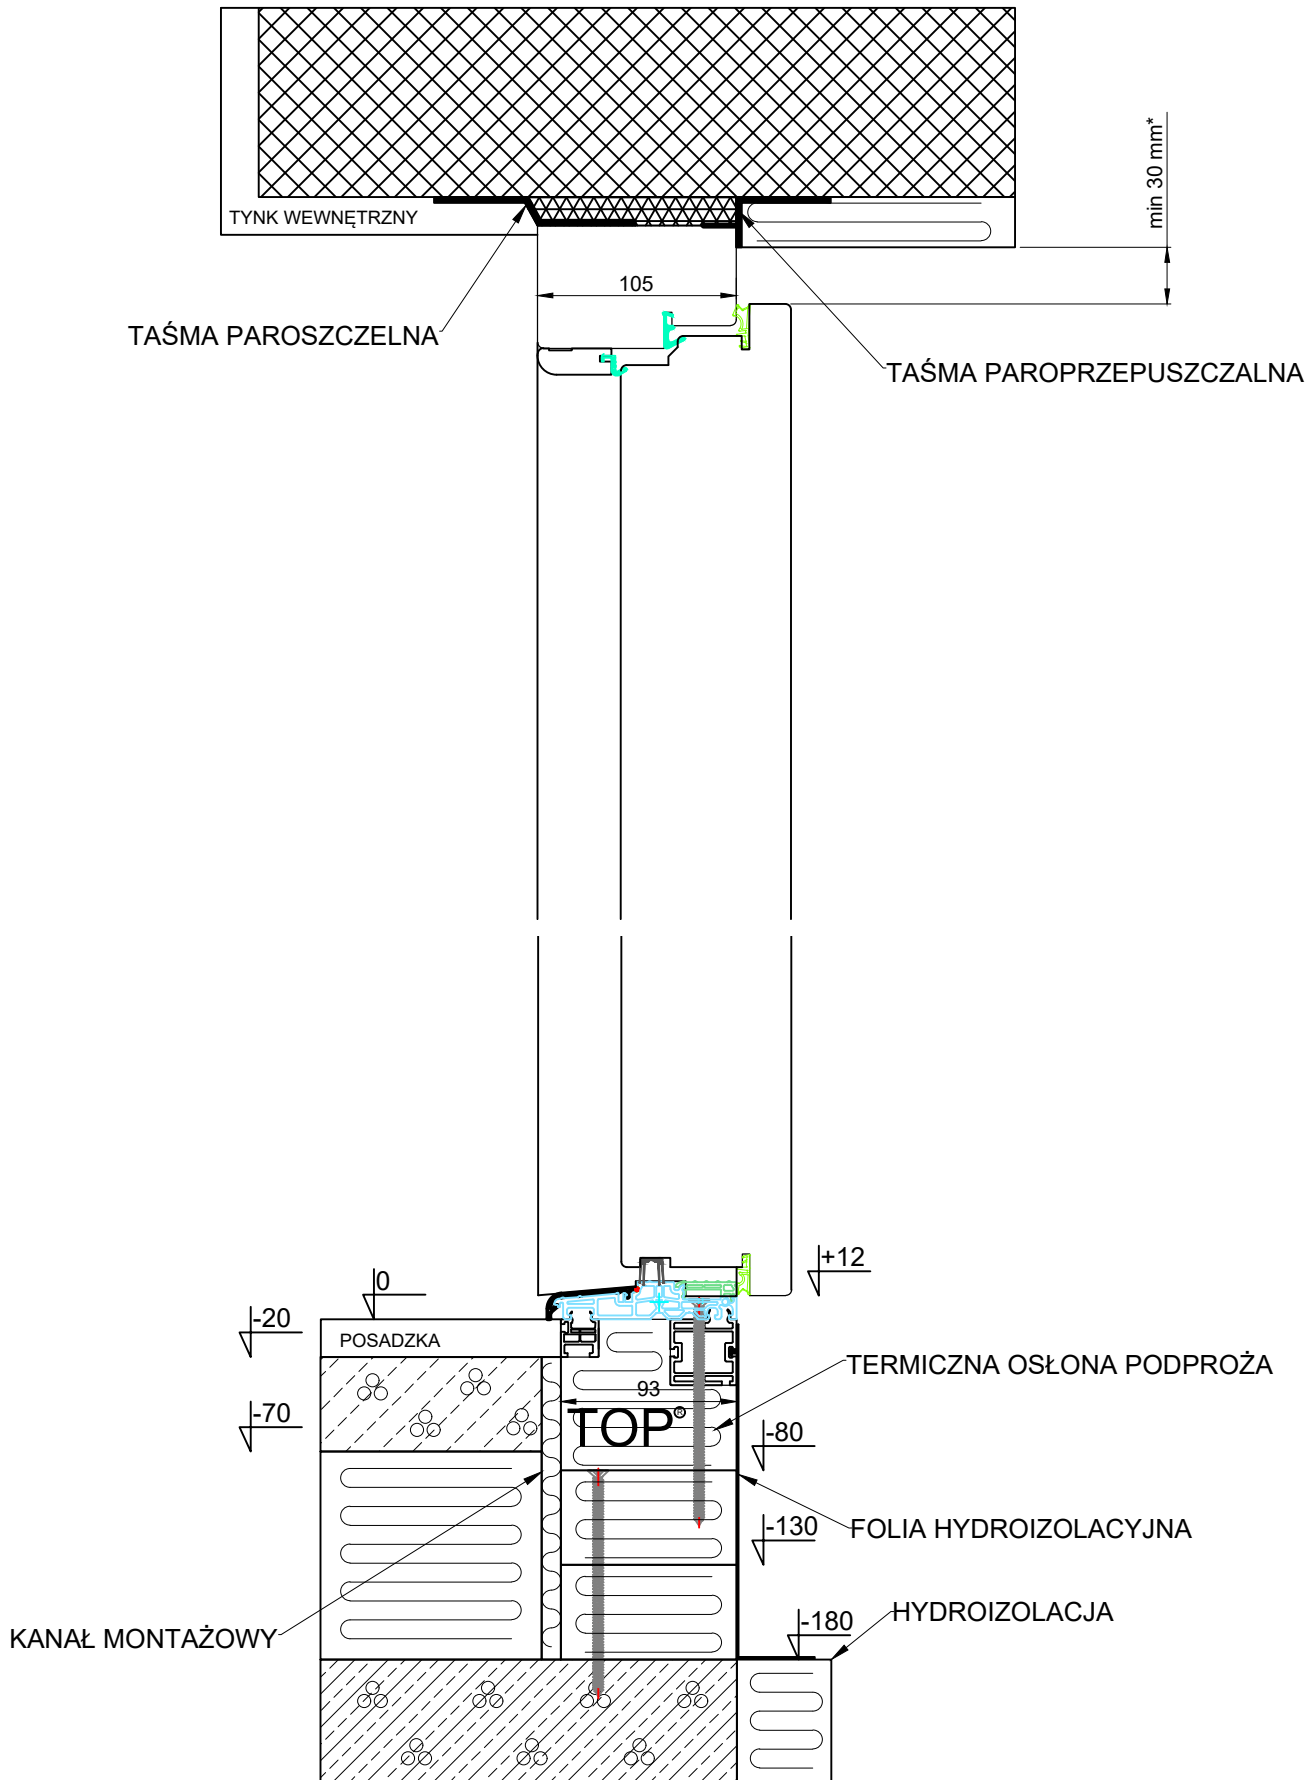

\* - odległość niezbędna do zdjęcia skrzydła z zawiasów