


ŚCIANA JEDNOWARSTWOWA otw do wewn

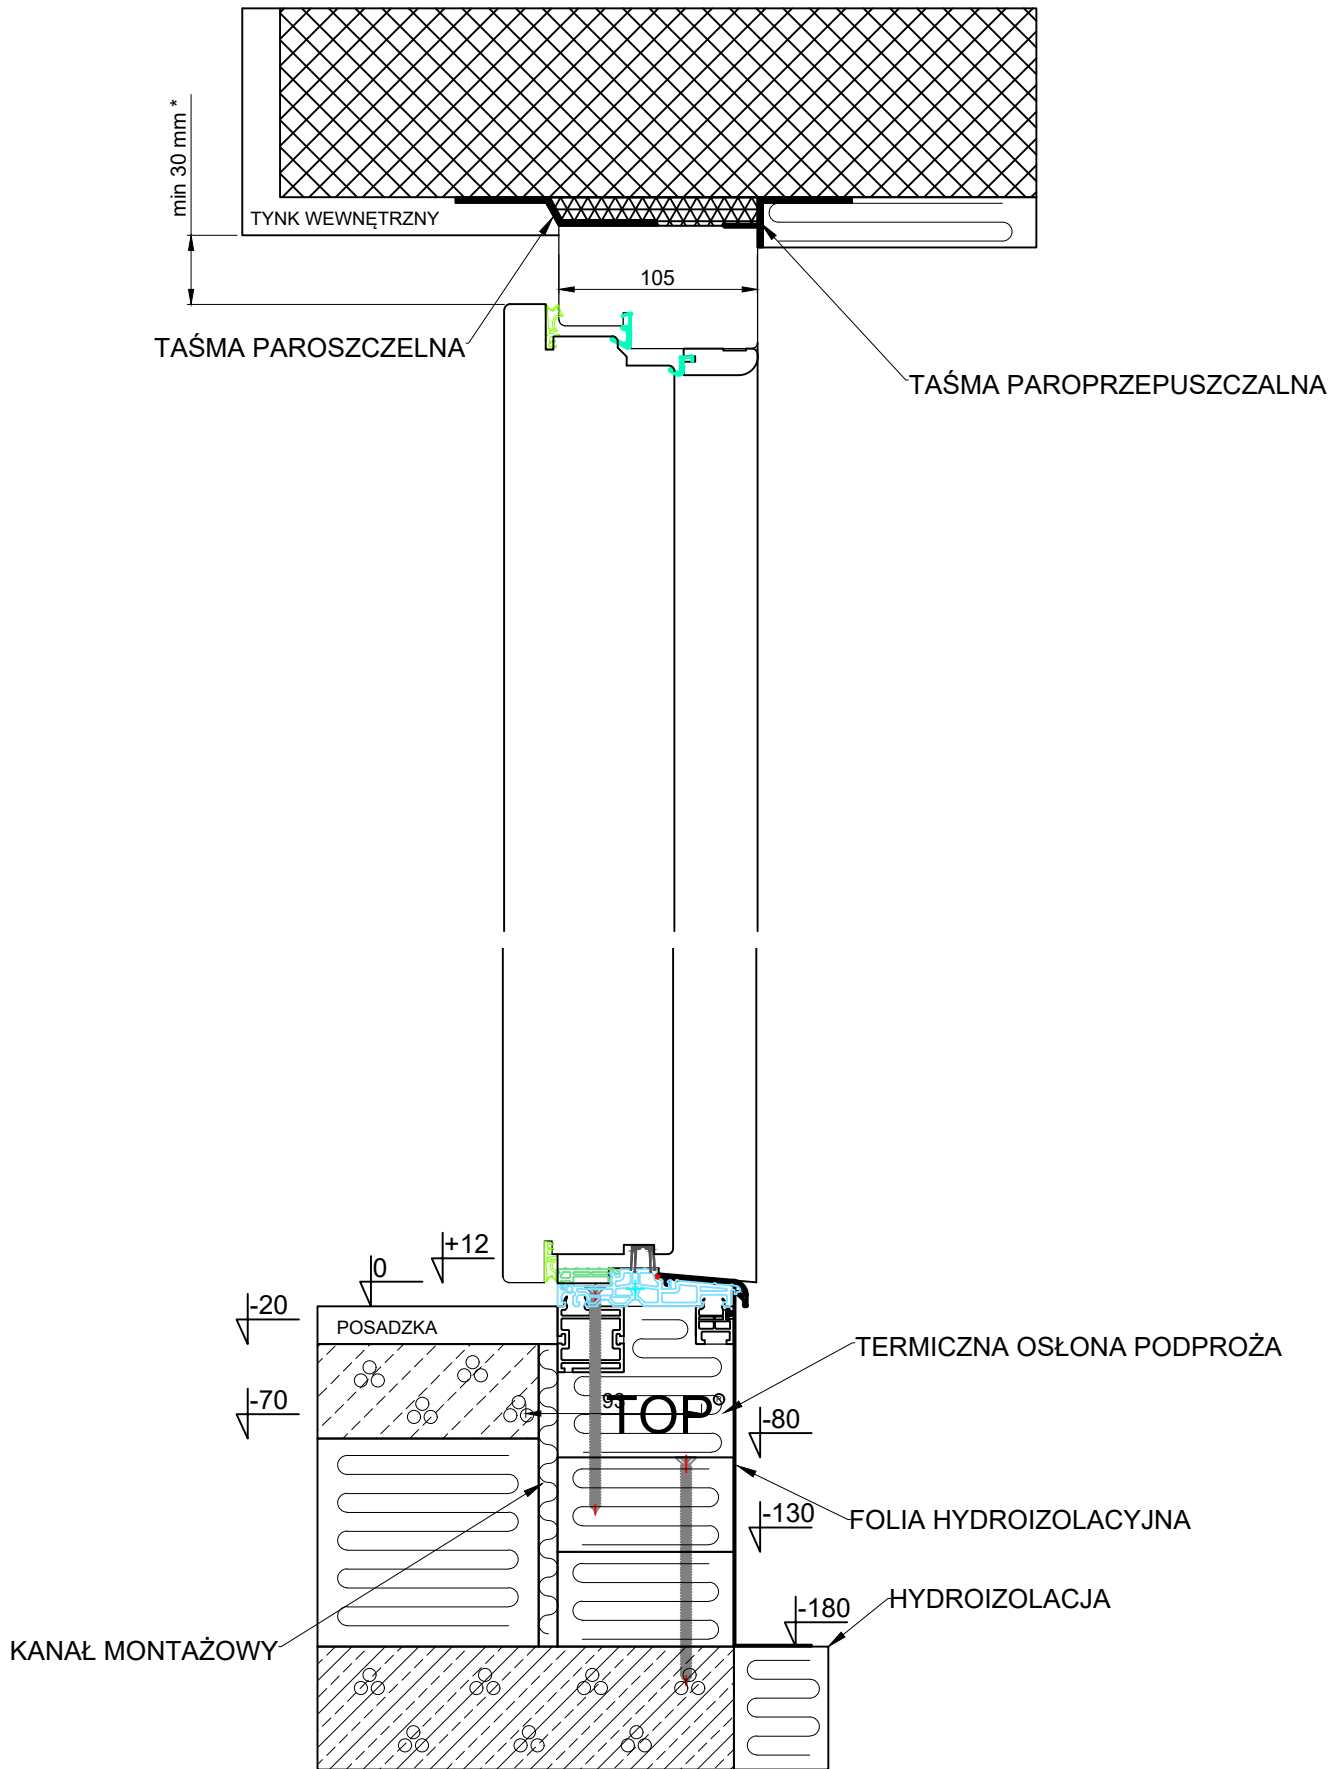

* - odległość niezbędna do zdjęcia skrzydła z zawiasów