


# ŚCIANA DWUTRZYWARSTWOWA OTW DO WEWNĄTRZ

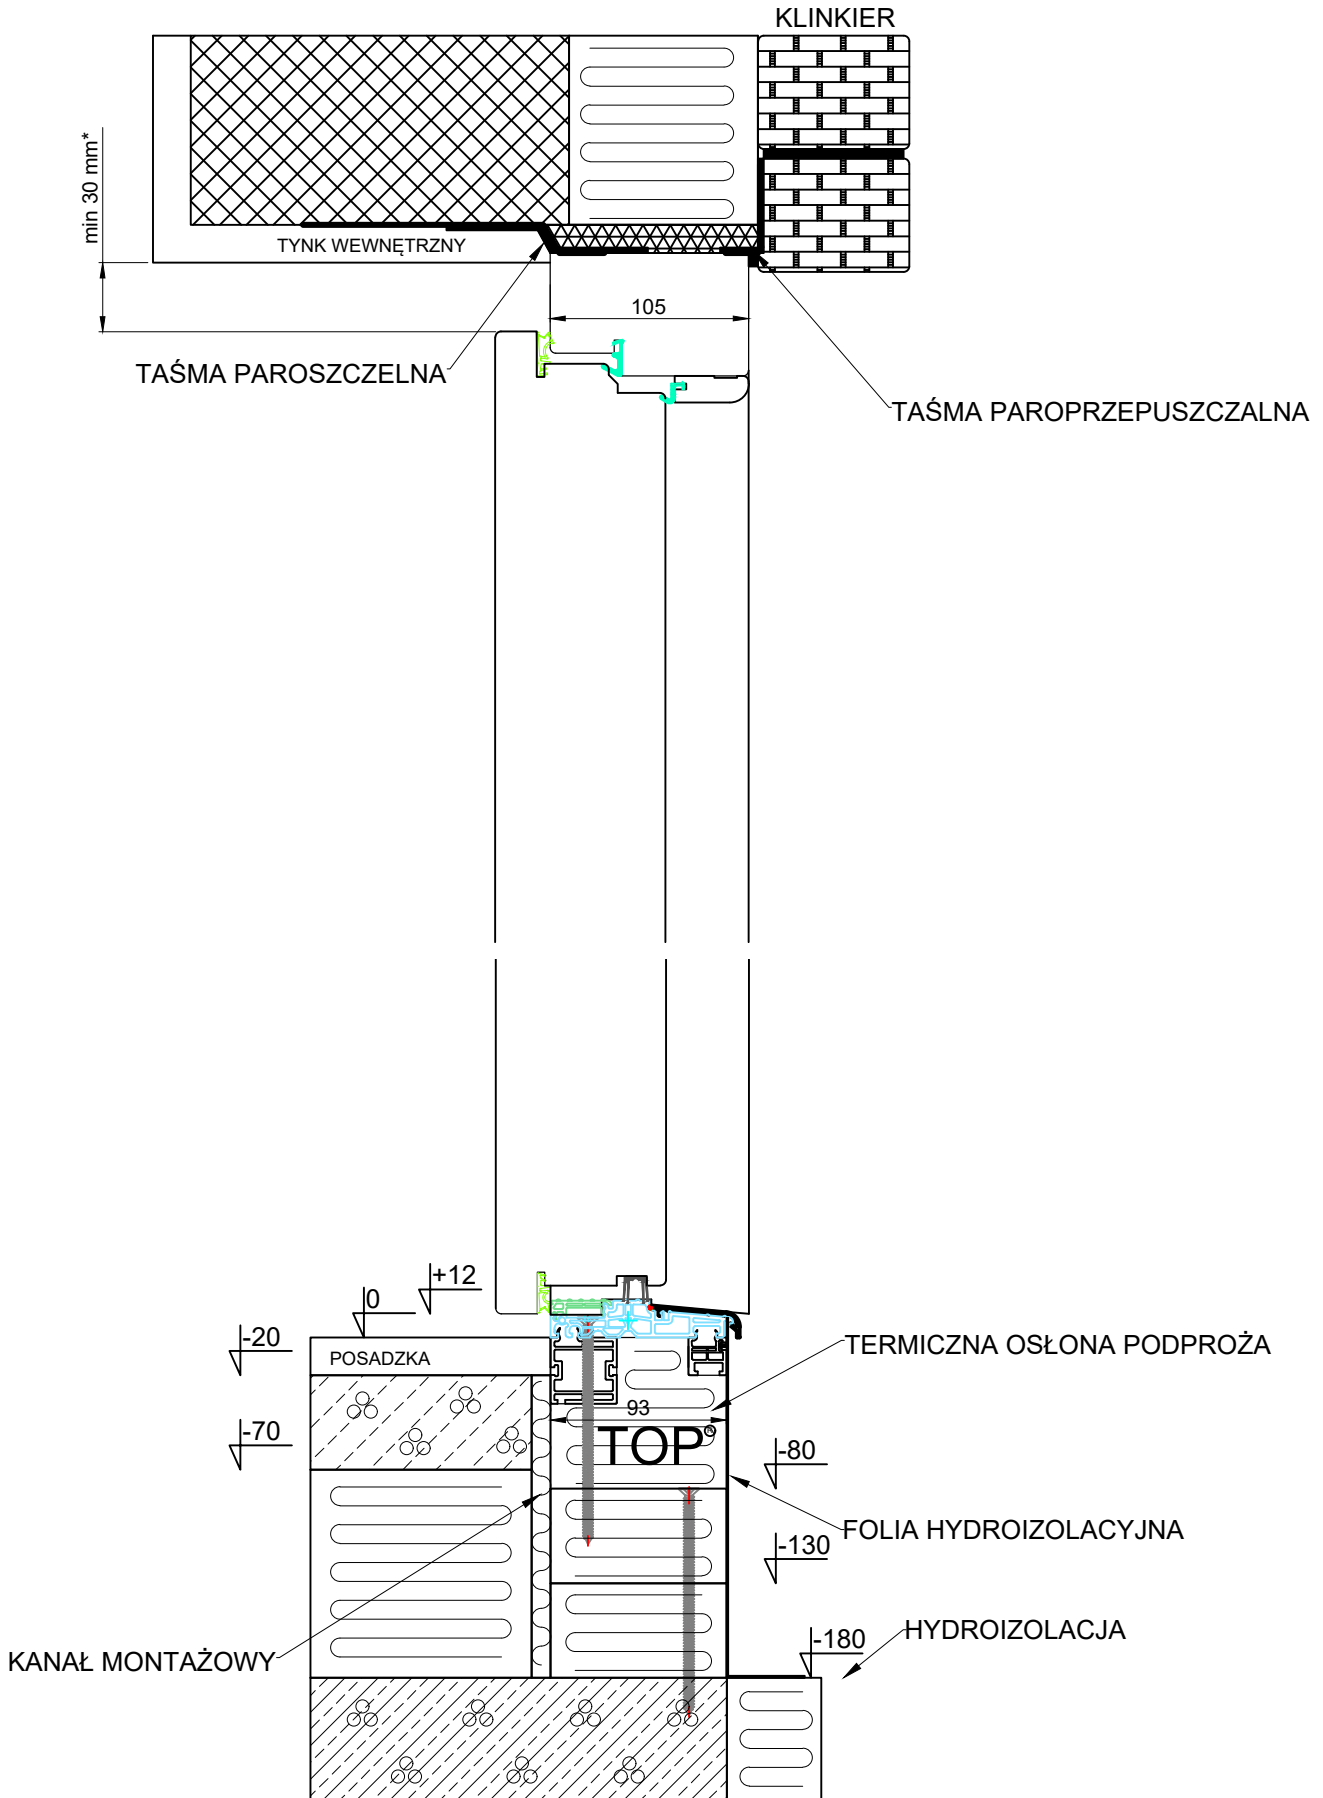

\* - odległość niezbędna do zdjęcia skrzydła z zawiasów