


ŚCIANA Trzywarstwowa otw na zewnątrz

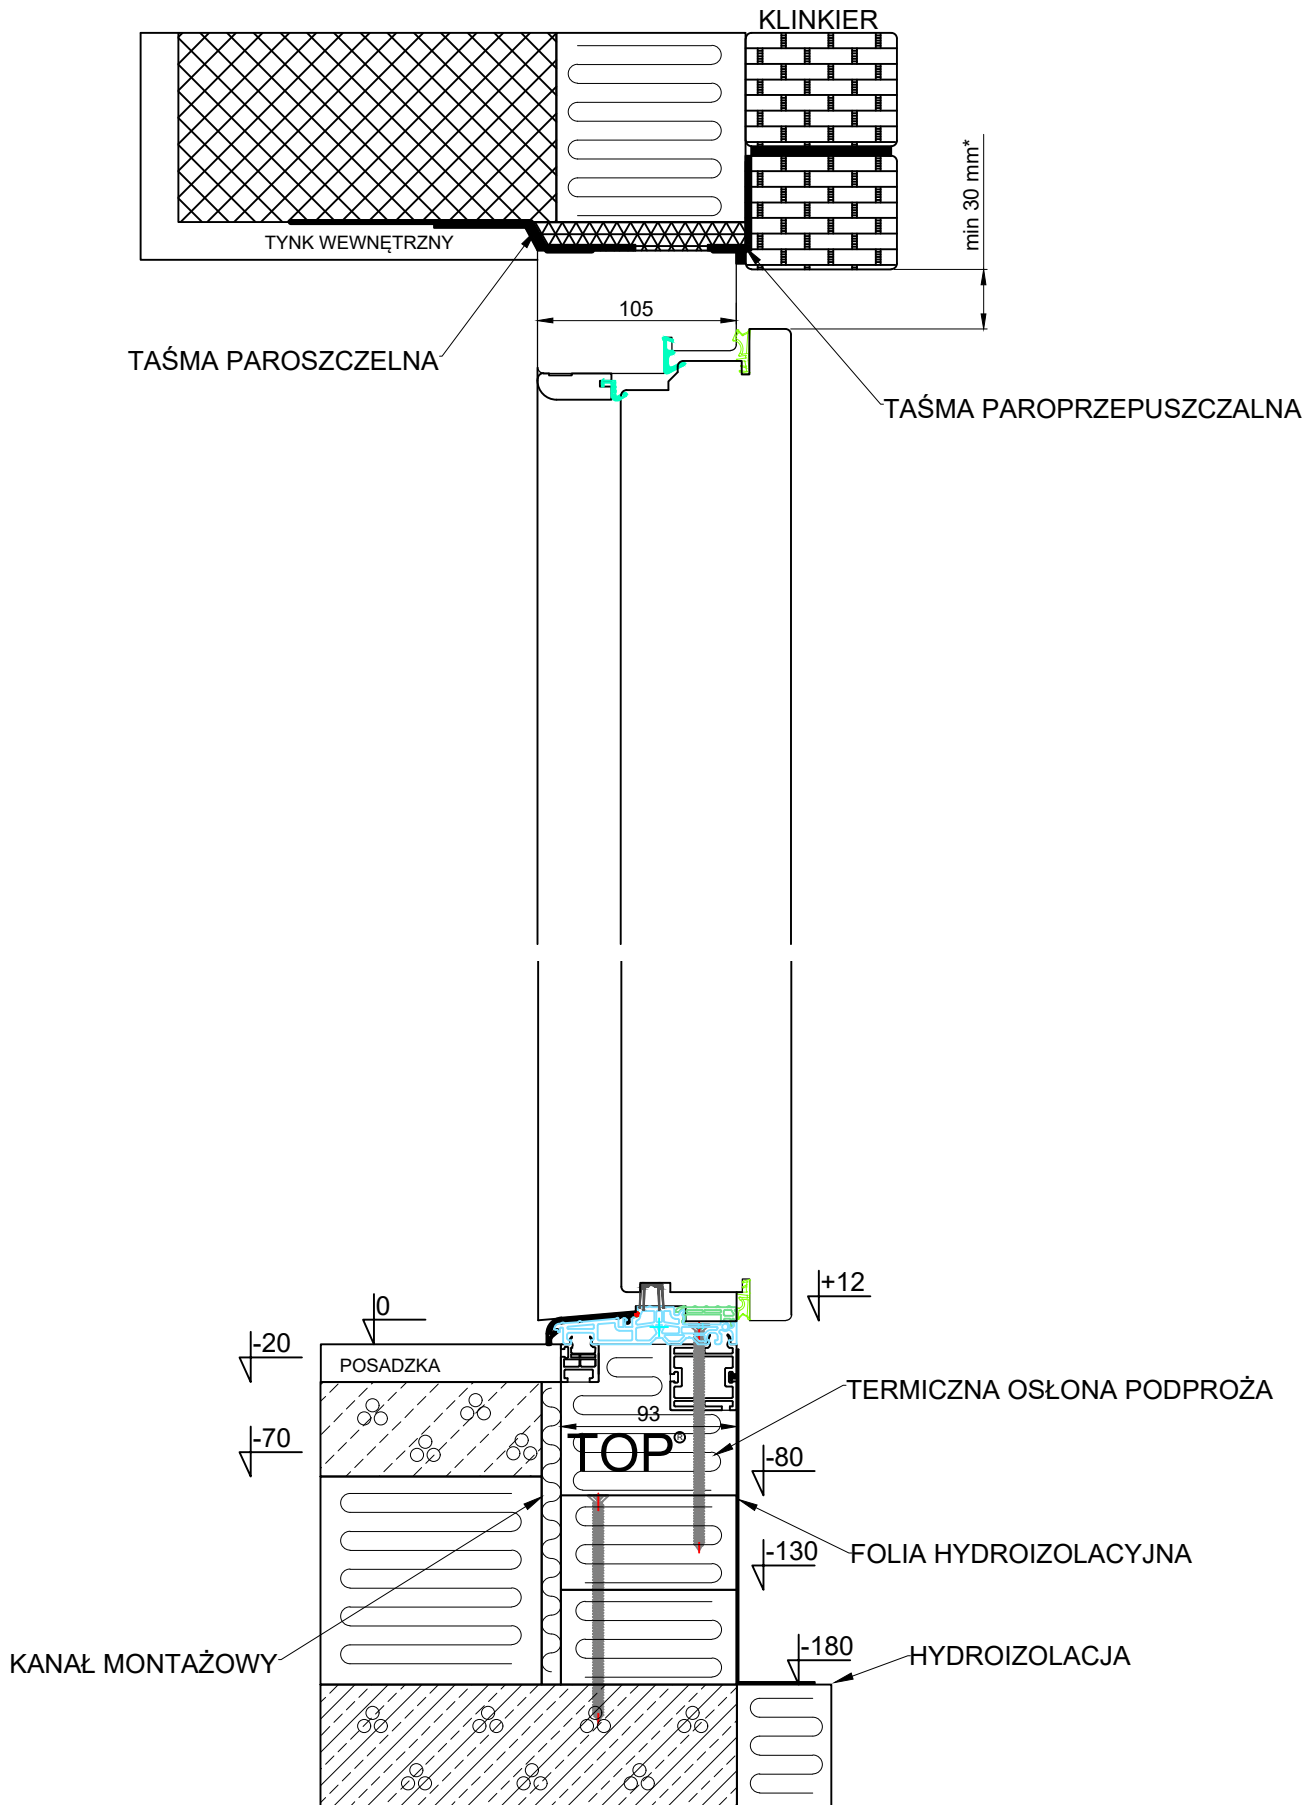

* - odległość niezbędna do zdjęcia skrzydła z zawiasów